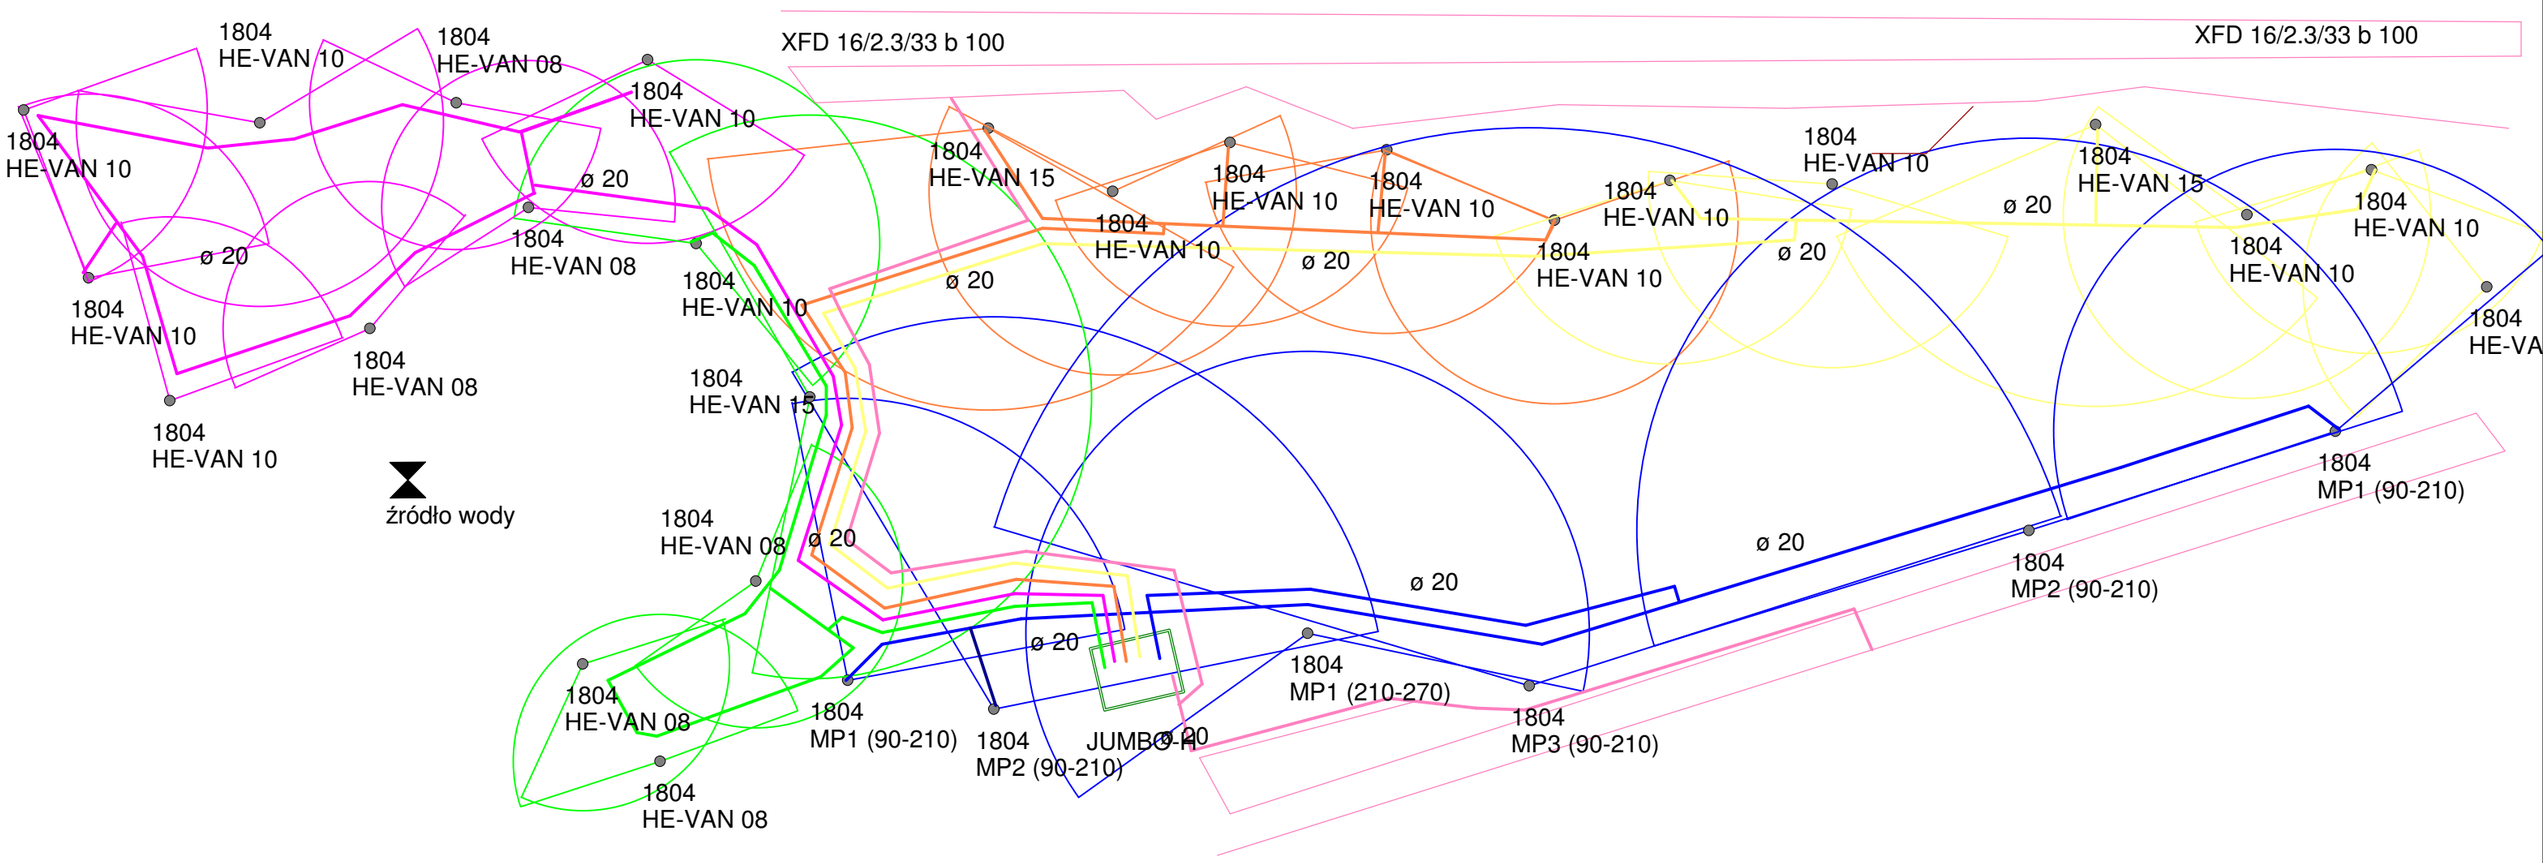

PLAN INSTALACJI NAWADNIAJĄCEJ					
Inwestor					
Obiekt					
Projektant	mgr inż.arch.kraj. J.Bieńkowska				
Proj. nr		Data	22.06.2020	Skala	1:100